


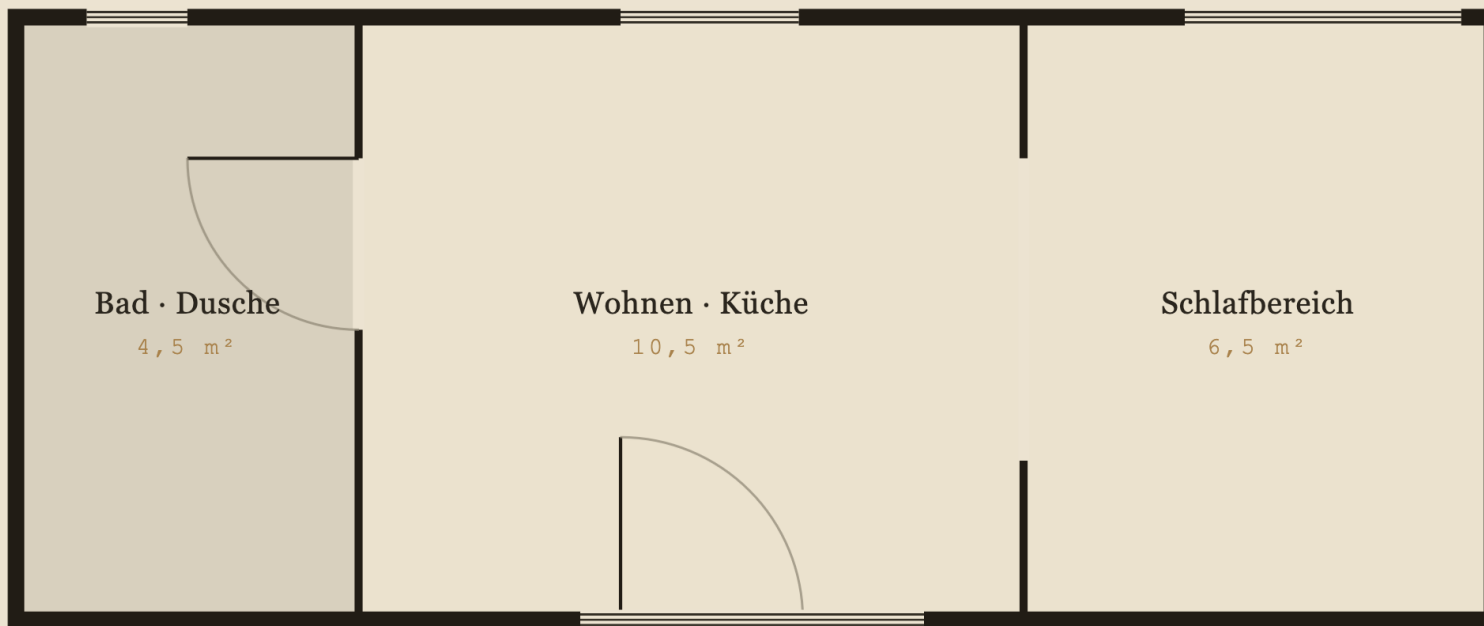

7325 mm

0 2 m

2989 mm

Grundriss — Lounge

MASSSTAB 1:50 · 7325 × 2989 MM · 22,0 M²

INNENHÖHE 2,50 M · WAND 150 MM

REPRÄSENTATIVES BEISPIEL-LAYOUT